


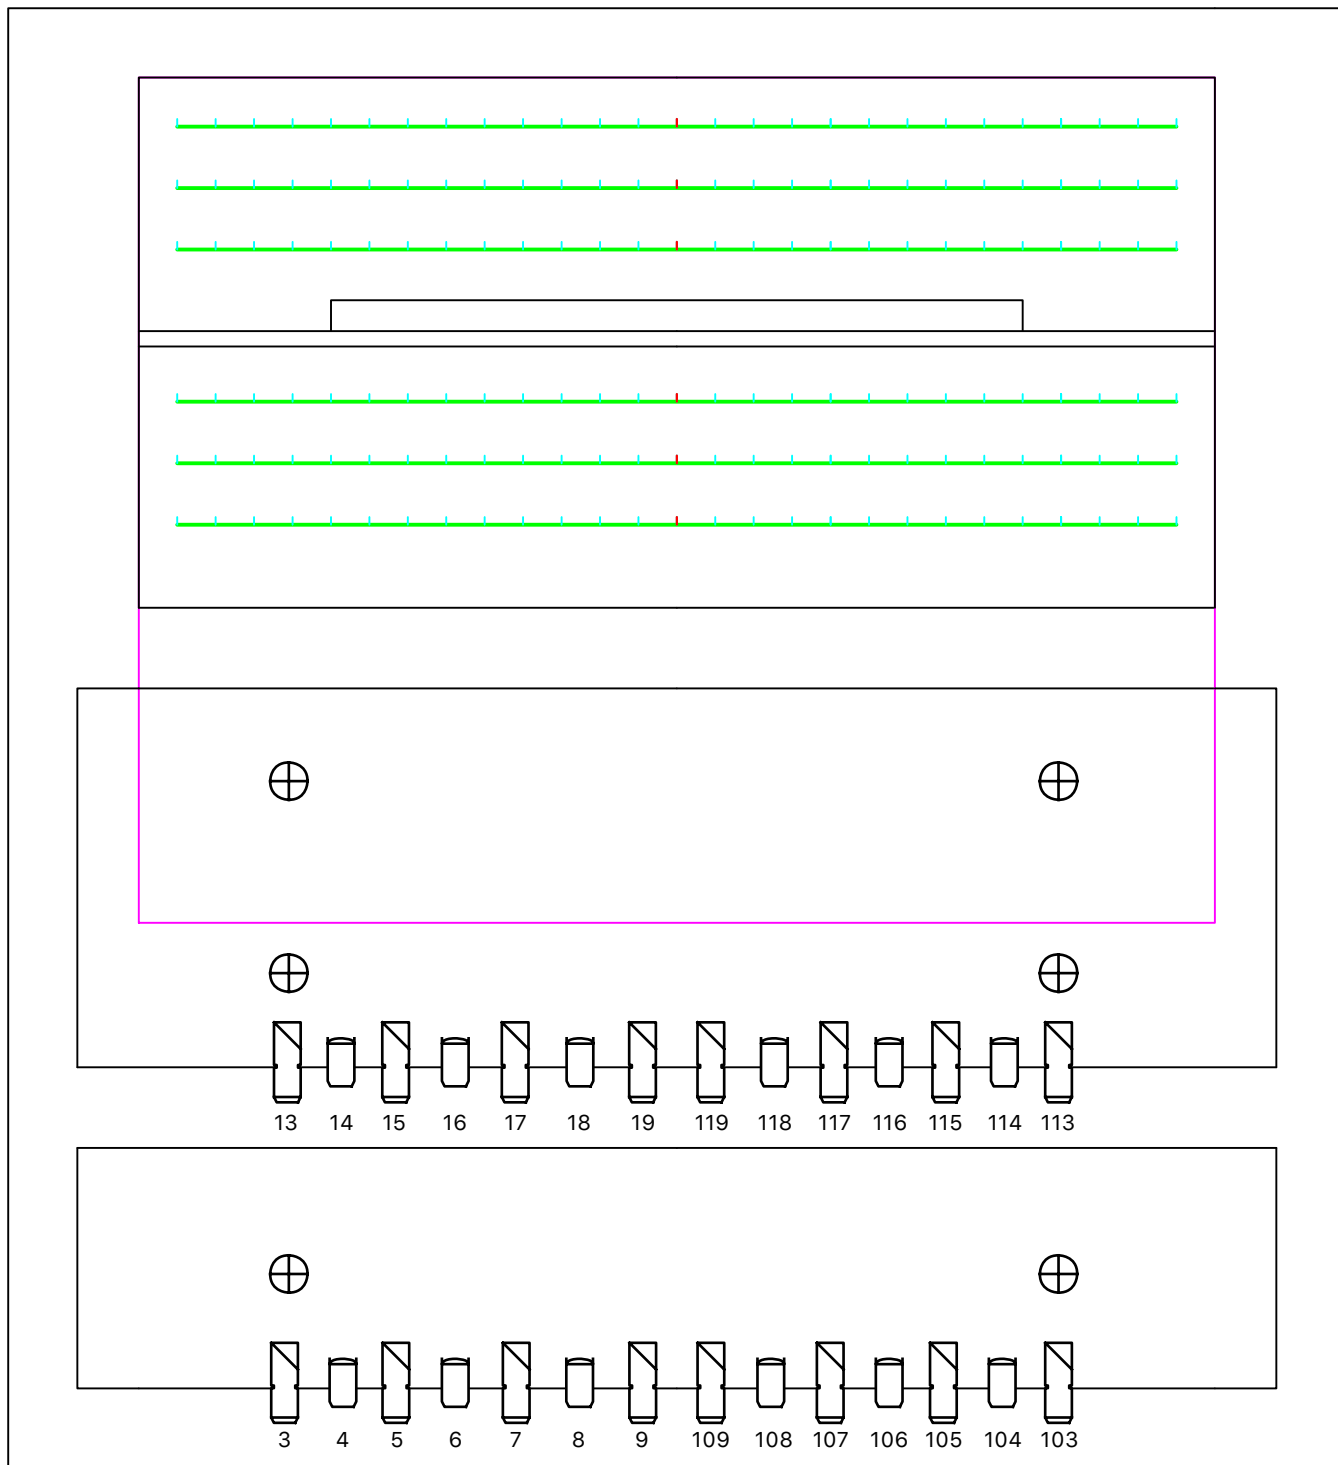

5x	R.J. profiel 1kw	(nieuwer)	6x	ADB p.c.
4x	R.J. profiel 1kw	(ouder)	24x	par64 div.
12x	ETC junior profiel 575w		7x	LED p.c. (rgbw)
24x	ADB fresnell		5x	LED horizon (rgbw)
8x	Multipar (medium)			

Zaallicht: 81
 Regielicht: 80
 Hazer: 100
 Tredeverlichting & werklicht:
 Rechts onder regie

Lichtplan Corrosia theaterzaal
 Versie 4; 05-03-2020
 Door: Asger Moeselaar

CORROSIA THEATER,
 EXPO & FILM
 Markt 43 · 1354 AP · Almere Haven · www.corrosia.nl